


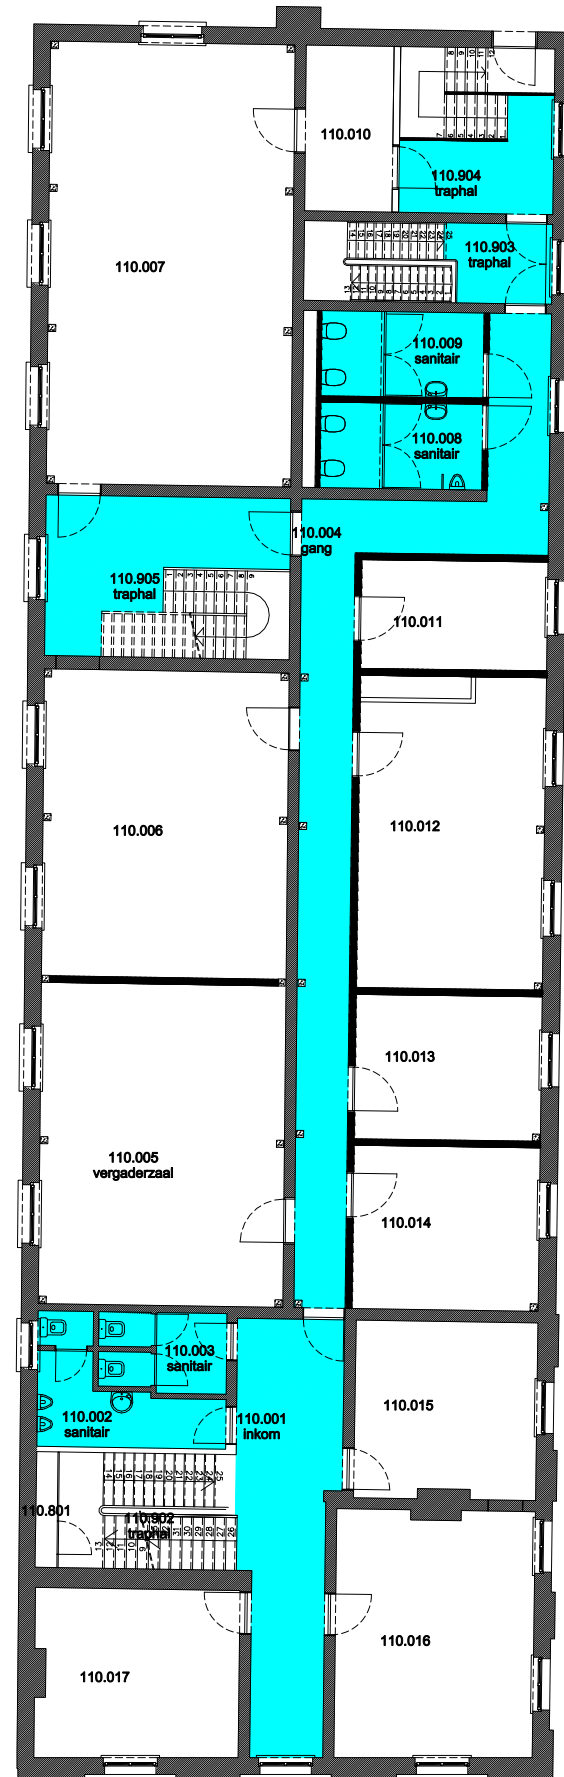





Niet publiek	Rolstoeltoegankelijk toilet	Publieke ruimte, rolstoeltoegankelijk
Aangewezen route voor rolstoelgebruikers	Rolstoeltoegankelijke lift	Publieke ruimte, NIET rolstoeltoegankelijk

03 Regio SPN - Tweekerken		
F.I. 15.06 Sint-Pietersplein 7 Sint-Pietersplein 7 9000 GENT	F.I. 15.06.100 Gelijkvloerse verdieping	
Schaal: 1/xxx	Versie apr-17	DIRECTIE GEBOUWEN en FACILITAIR BEHEER



 Niet publiek	 Rolstoeltoegankelijk toilet	 Publieke ruimte, rolstoeltoegankelijk
 Aangewezen route voor rolstoelgebruikers	 Rolstoeltoegankelijke lift	 Publieke ruimte, NIET rolstoeltoegankelijk

03 Regio SPN - Tweekerken

F.I. 15.06
Sint-Pietersplein 7
Sint-Pietersplein 7
9000 GENT


F.I. 15.06.110
Eerste verdieping

Schaal: 1/xxx

Versie
apr-17



**UNIVERSITEIT
GENT**
DIRECTIE GEBOUWEN
en FACILITAIR BEHEER

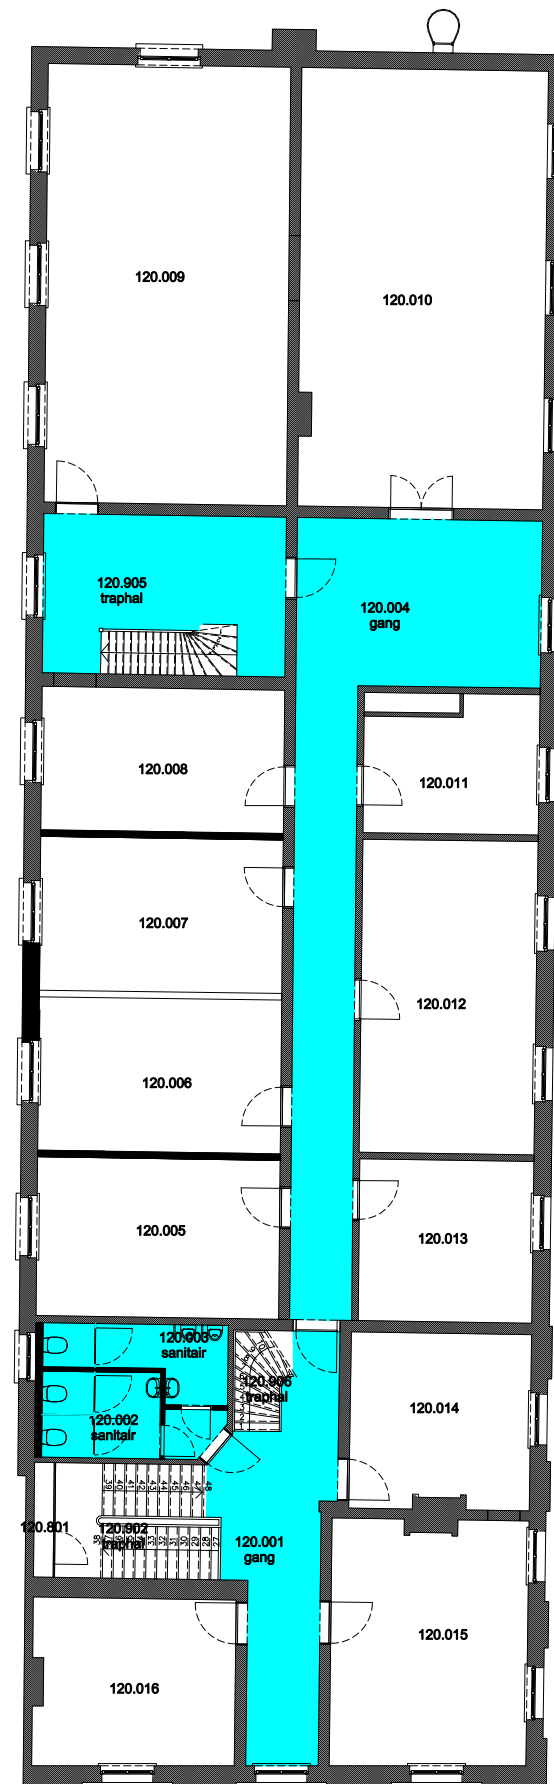

- Niet publiek
- Rolstoeltoegankelijk toilet
- Publieke ruimte, rolstoeltoegankelijk
- Aangewezen route voor rolstoelgebruikers
- Rolstoeltoegankelijke lift
- Publieke ruimte, NIET rolstoeltoegankelijk

03 Regio SPN - Tweekerken

F.I. 15.06
 Sint-Pietersplein 7
 Sint-Pietersplein 7
 9000 GENT

F.I. 15.06.120
 Tweede verdieping

Schaal: 1/xxx

Versie
 apr-17

